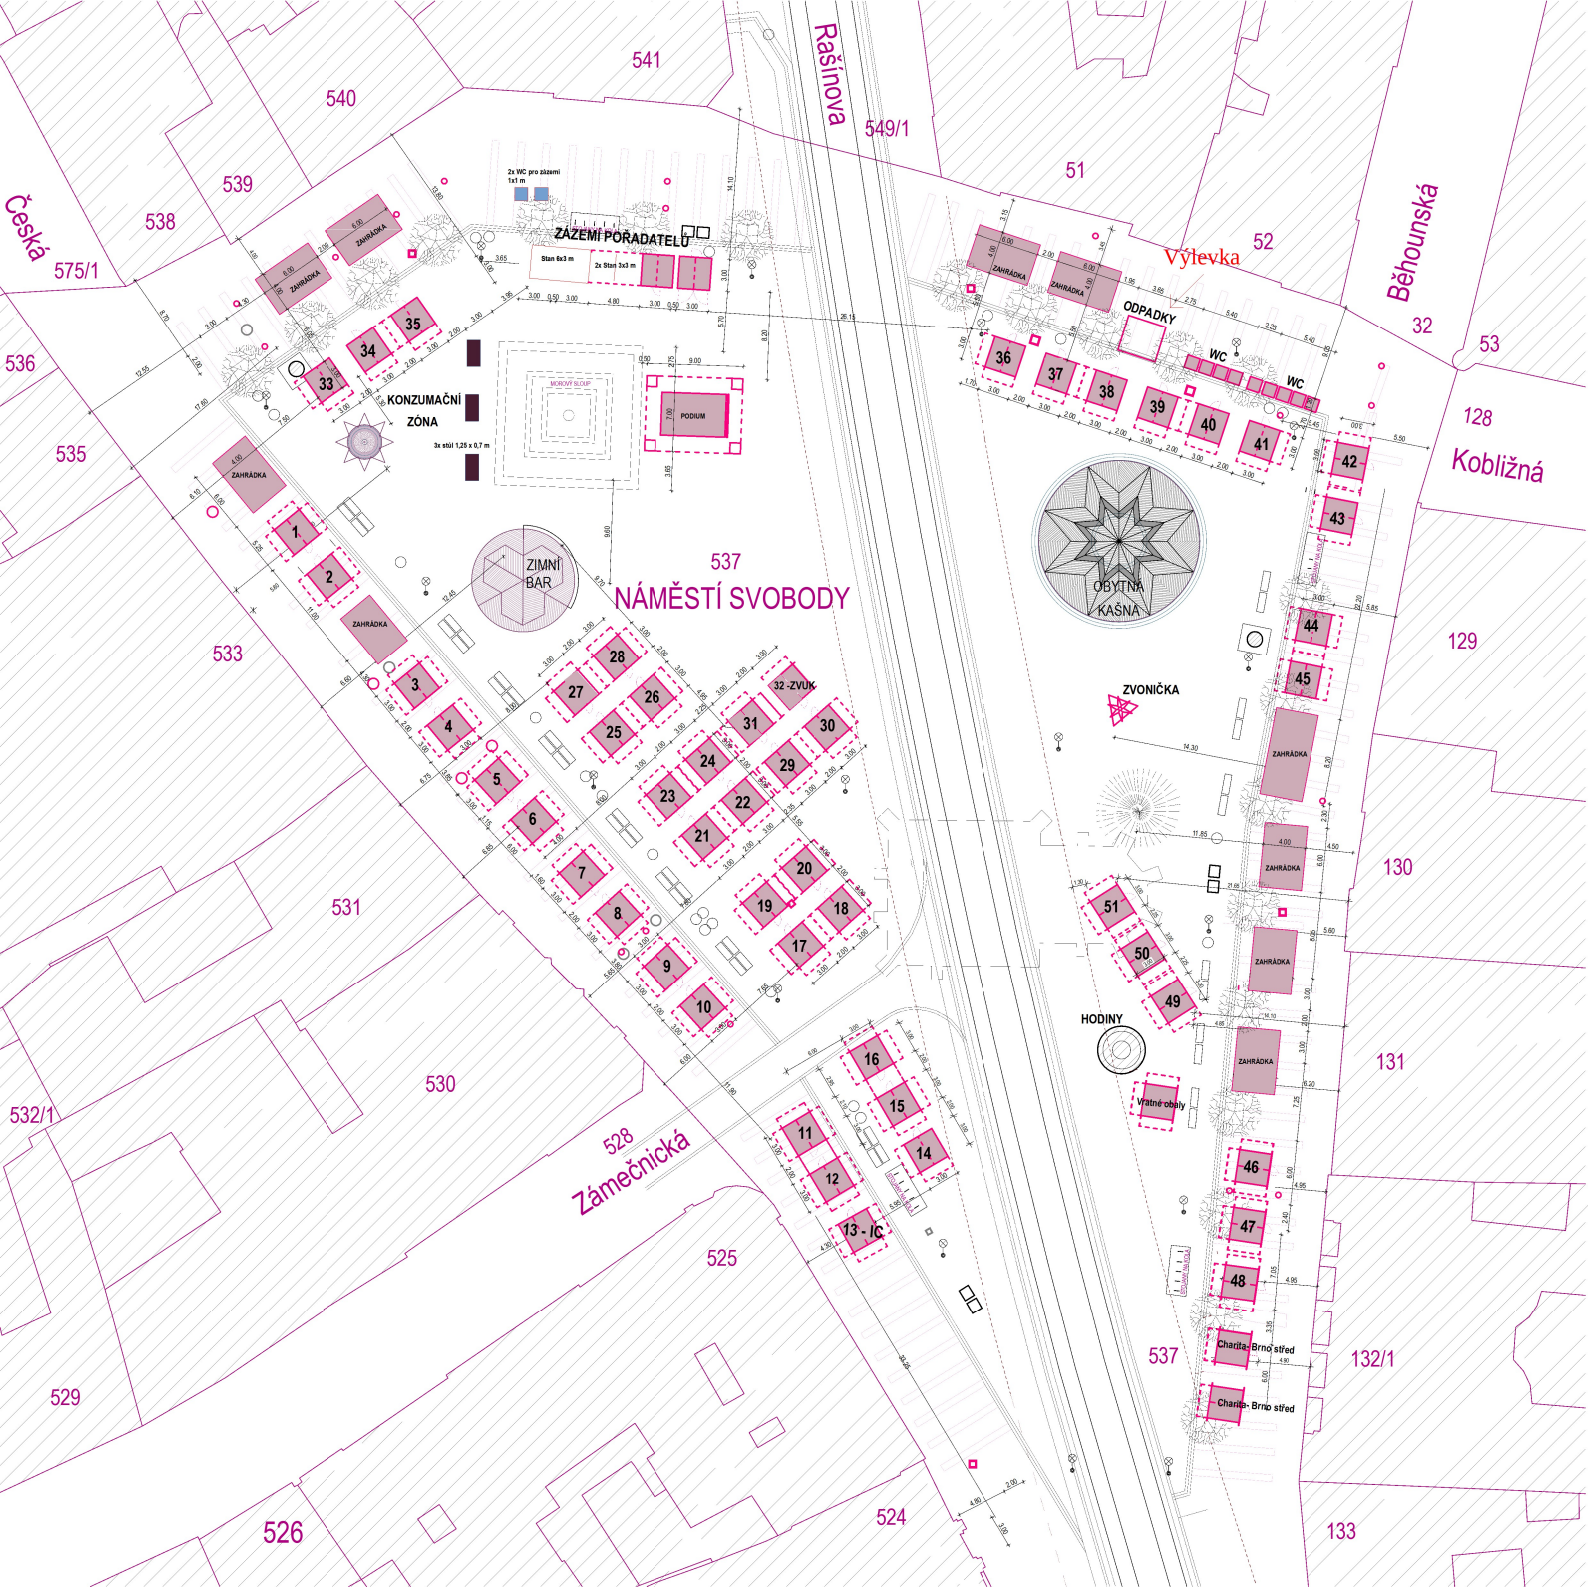

NÁMĚSTÍ SVOBODY
537
ZÁZEMÍ POŘADATELŮ
2x WC pro zázemí 1x1 m
Stan 6x3 m
2x Stan 3x3 m
KONZUMAČNÍ ZÓNA
3x stůl 1,25 x 0,7 m
MORAVŠ SLOUP
PODIUM
ZIMNÍ BAR
OBYTNÁ KAŠNA
ZVONIČKA
HODINY
ODPADKY
WC
WC
Vratné obaly
Charita Brno střed
Charita Brno střed
Výlevka
Česká
Rašínova
Běhounská
Kobližná
Zámečnická
ZAHRÁDKA
32 -ZVUK
13 - IC
540
541
539
538
575/1
536
535
533
531
530
532/1
528
525
529
526
524
549/1
51
52
32
53
128
129
130
131
132/1
133