[NIC]

NEW INFORMATION CENTRE

project code [NIC]
project phase [ID]
date 220302

Dokumentace podléhá smlouvě o ochraně obchodního tajemství a utajení důvěrných informací uzavřené dle ustanovení § 1724 a násl., občanského zákoníku v platném znění.

KOGAA Studio
kogaa.eu



HISTORIC ELEMENTS

This photograph is showing a belt with advertising purposes in proximity to the ledge of the buildings.

[NIC]
[ID]
220302



DESIGN INTENT

The dotted orange lines represent the main focus of the design proposal:
1. Reintroducing the belt underneath the ledge
2. Positioning the glazing in such a way that its divisions highlight the existing structure, framing its elements

[NIC]
[ID]
220302



POTENTIONAL RESTORATION OF THE TECTONIC RHYTHM OF THE BUILDING

1:200

Vymezení stavebních otvorů s korekcí zadaného zaměření

Zachované stávající tektonické osy objektu

[NIC]
[ID]
220302





travertin-plinth

white opaxit glass




aluminium
frame-brass effect



smooth plaster

FACADE
1:200

[NIC]
[ID]
220302

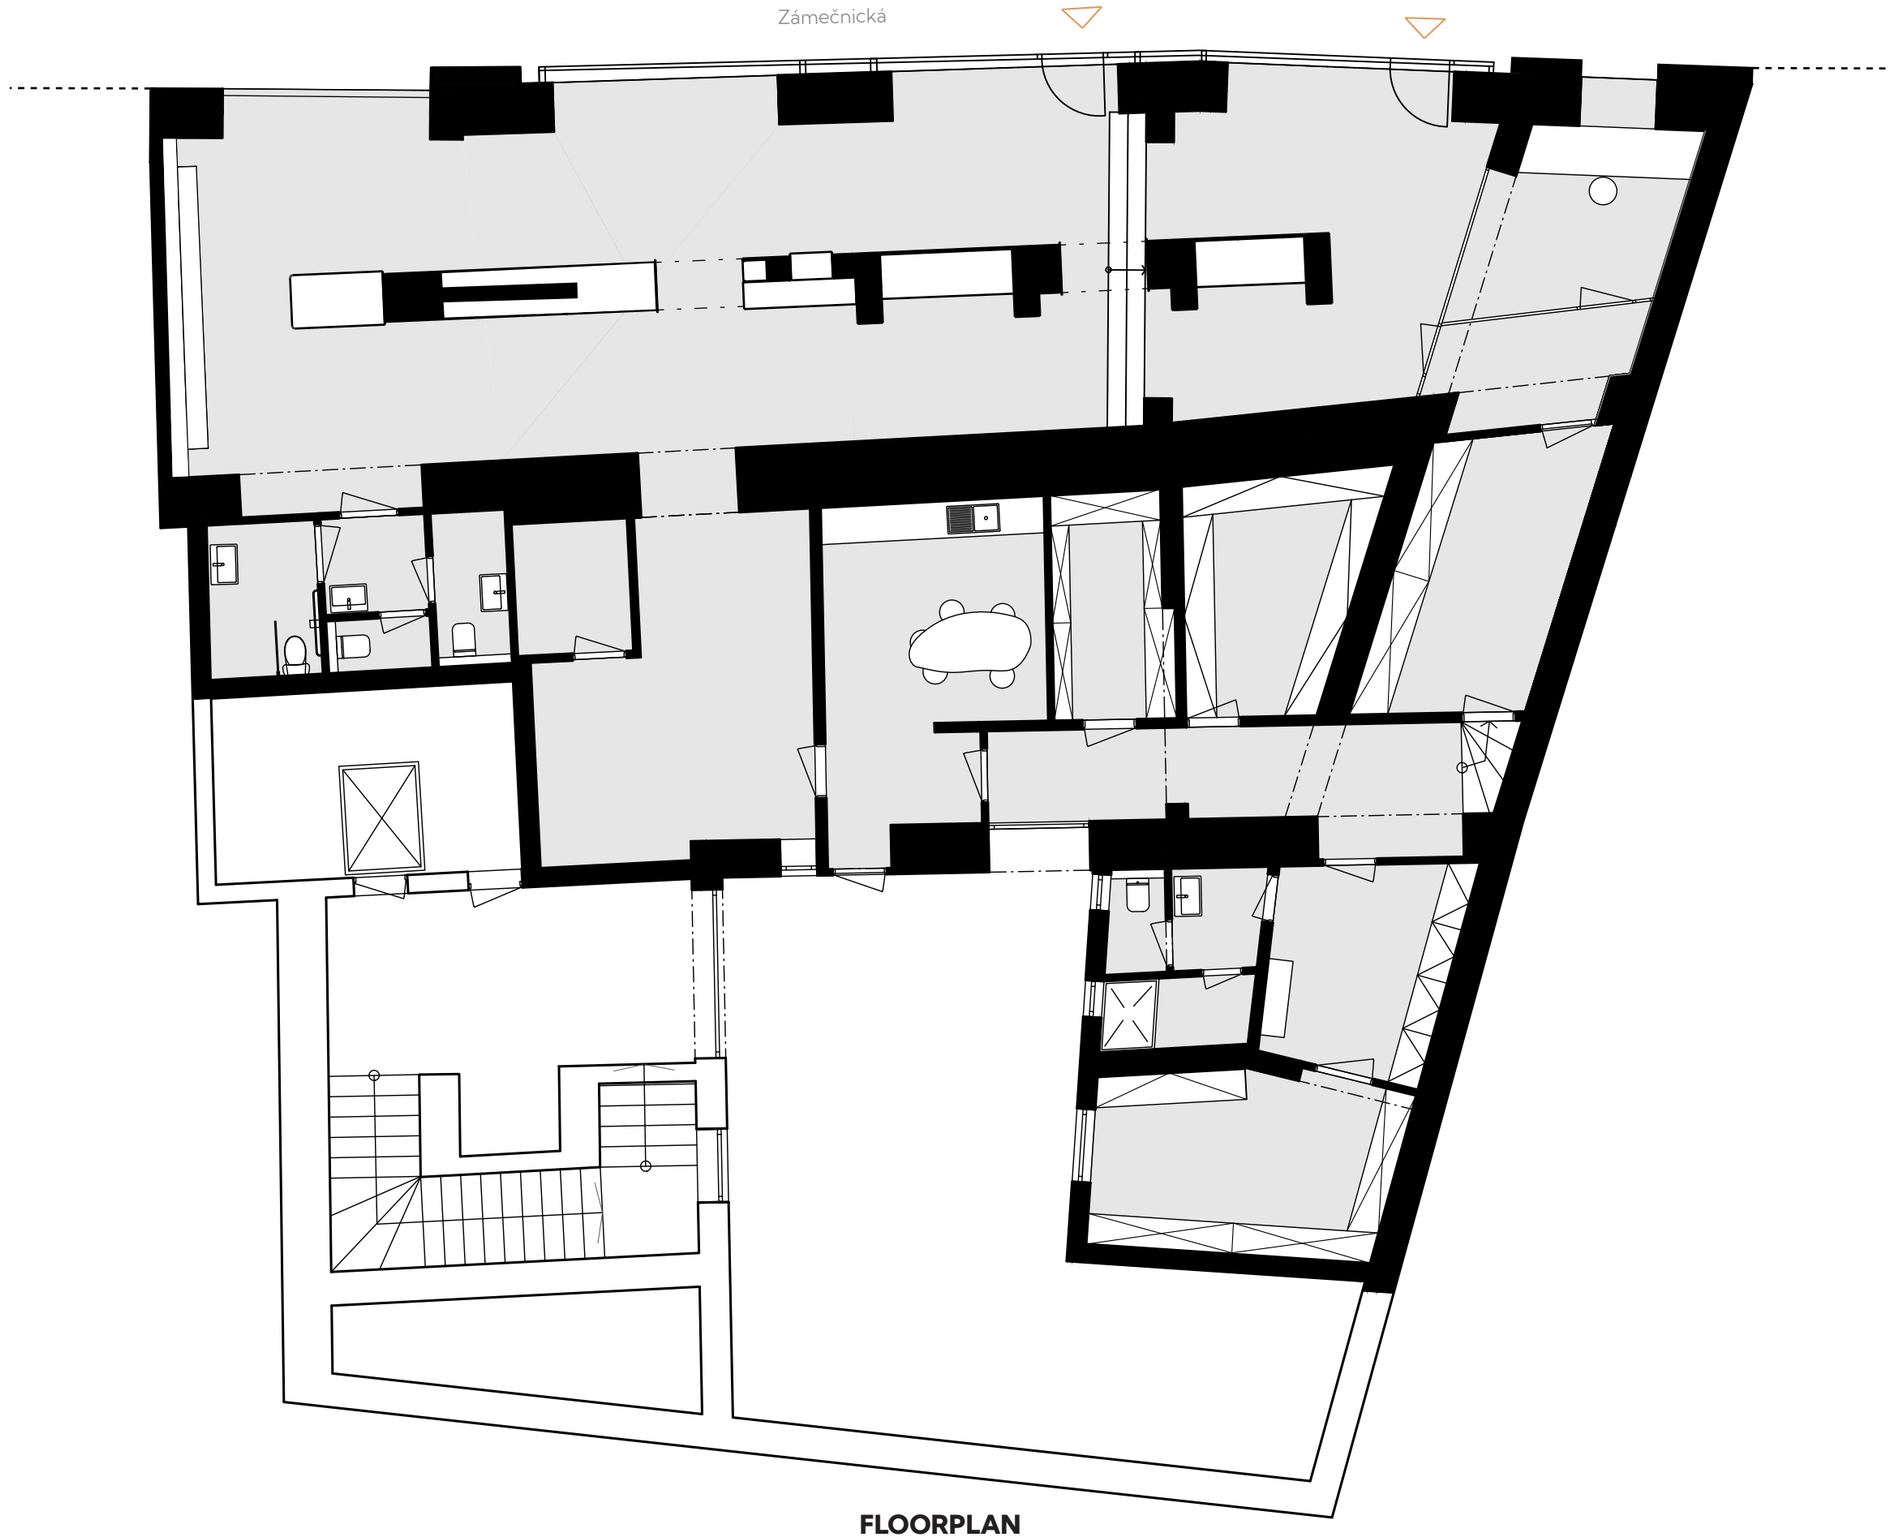

FLOORPLAN

[NIC]
[ID]
220302



LEGENDA MÍSTNOSTÍ

Č.M.	MÍSTNOST	m2	PODLAHY	STROPY	STĚNY
101	INFOCENTRUM	141,90	MIKROCEMENTOVÁ STĚRKA	OMÍTKA	DEKORATIVNÍ OMÍTKA
102	KANCELÁŘ	10,57	CEMENTOVÁ NIVELAČNÍ STĚRKA	OMÍTKA	OMÍTKA
103	CHODBA	5,55	CEMENTOVÁ NIVELAČNÍ STĚRKA	OMÍTKA	OMÍTKA
104	HYGIENA VEŘEJNOST	8,61	MIKROCEMENTOVÁ STĚRKA	OMÍTKA	KERAMICKÝ OBKLAD/OMÍTKA
105	SKLAD ZAVAZADEL	13,06	CEMENTOVÁ NIVELAČNÍ STĚRKA	OMÍTKA	OMÍTKA
106	SKLAD	10,89	CEMENTOVÁ NIVELAČNÍ STĚRKA	OMÍTKA	OMÍTKA
107	SKLAD	7,03	CEMENTOVÁ NIVELAČNÍ STĚRKA	OMÍTKA	OMÍTKA
108	DENNÍ MÍSTNOST	17,94	CEMENTOVÁ NIVELAČNÍ STĚRKA	OMÍTKA	OMÍTKA
109	CHODBA	13,17	CEMENTOVÁ NIVELAČNÍ STĚRKA	OMÍTKA	OMÍTKA
110	ŠATNA	10,05	CEMENTOVÁ NIVELAČNÍ STĚRKA	OMÍTKA	OMÍTKA
111	HYGIENA ZAMĚSTNANCI	6,87	CEMENTOVÁ NIVELAČNÍ STĚRKA	OMÍTKA	KERAMICKÝ OBKLAD/OMÍTKA
112	SKLAD	14,41	CEMENTOVÁ NIVELAČNÍ STĚRKA	OMÍTKA	OMÍTKA
113	TECHNICKÁ MÍSTNOST	4,06	MIKROCEMENTOVÁ STĚRKA	OMÍTKA	OMÍTKA
114	ÚKLID	3,02	MIKROCEMENTOVÁ STĚRKA	OMÍTKA	KERAMICKÝ OBKLAD/OMÍTKA

[NIC]
[ID]
220302




LEGENDA MÍSTNOSTÍ

Č.M.	MÍSTNOST	m2	PODLAHY	STROPY	STĚNY
101	INFOCENTRUM	141,90	MIKROCEMENTOVÁ STĚRKA	OMÍTKA	DEKORATIVNÍ OMÍTKA
102	KANCELÁŘ	10,57	CEMENTOVÁ NIVELAČNÍ STĚRKA	OMÍTKA	OMÍTKA
103	CHODBA	5,55	CEMENTOVÁ NIVELAČNÍ STĚRKA	OMÍTKA	OMÍTKA
104	HYGIENA VEŘEJNOST	8,61	MIKROCEMENTOVÁ STĚRKA	OMÍTKA	KERAMICKÝ OBKLAD/OMÍTKA
105	SKLAD ZAVAZADEL	13,06	CEMENTOVÁ NIVELAČNÍ STĚRKA	OMÍTKA	OMÍTKA
106	SKLAD	10,89	CEMENTOVÁ NIVELAČNÍ STĚRKA	OMÍTKA	OMÍTKA
107	SKLAD	7,03	CEMENTOVÁ NIVELAČNÍ STĚRKA	OMÍTKA	OMÍTKA
108	DENNÍ MÍSTNOST	17,94	CEMENTOVÁ NIVELAČNÍ STĚRKA	OMÍTKA	OMÍTKA
109	CHODBA	13,17	CEMENTOVÁ NIVELAČNÍ STĚRKA	OMÍTKA	OMÍTKA
110	ŠATNA	10,05	CEMENTOVÁ NIVELAČNÍ STĚRKA	OMÍTKA	OMÍTKA
111	HYGIENA ZAMĚSTNANCI	6,87	CEMENTOVÁ NIVELAČNÍ STĚRKA	OMÍTKA	KERAMICKÝ OBKLAD/OMÍTKA
112	SKLAD	14,41	CEMENTOVÁ NIVELAČNÍ STĚRKA	OMÍTKA	OMÍTKA
113	TECHNICKÁ MÍSTNOST	4,06	MIKROCEMENTOVÁ STĚRKA	OMÍTKA	OMÍTKA
114	ÚKLID	3,02	MIKROCEMENTOVÁ STĚRKA	OMÍTKA	KERAMICKÝ OBKLAD/OMÍTKA


LEGENDA POVRCHŮ

- STRUKTUROVANÁ OMÍTKA (DLE VZORKOVÁNÍ), VÝŠKA PO STROP
- KERAMICKÝ OBKLAD, DLE SPECIFIKACE, DO VÝŠKY 1500 MM
  STĚNA NAD OBKLADEM - VÝMALBA V BARVĚ DLE VZORKOVÁNÍ S ARCHITEKTEM
- OBKLAD Z KOVOVÝCH PLÁTŮ
- STROP - BÍLÁ JEMNÁ OMÍTKA, VIDITELNÉ PRVKY STROPNÍ KONSTRUKCE, NATŘENÉ VODOU ŘEDITELNÝM NÁTĚREM, ODSTÍN NÁTĚRU NAMÍCHÁN DLE ODSTÍNU OMÍTKY
- STROP - VÝMALBA V BARVĚ DLE VZORKOVÁNÍ S ARCHITEKTEM

[NIC]
[ID]
220302

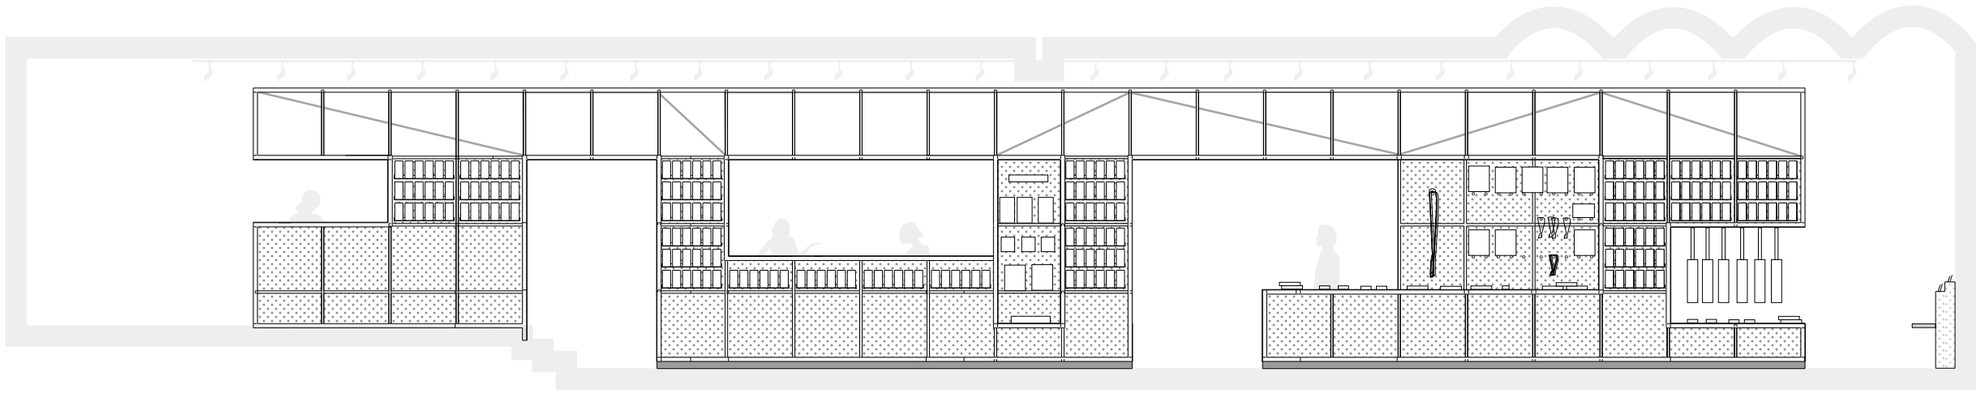

front

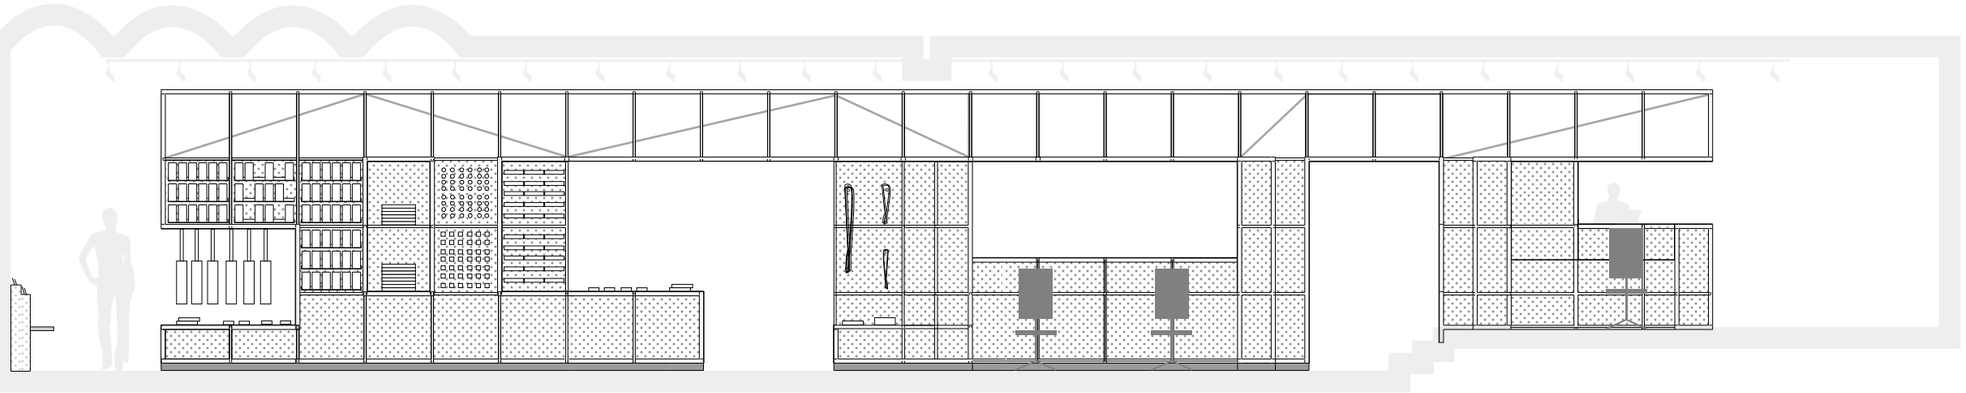


back


ELEVATION



[NIC]
[ID]
220302

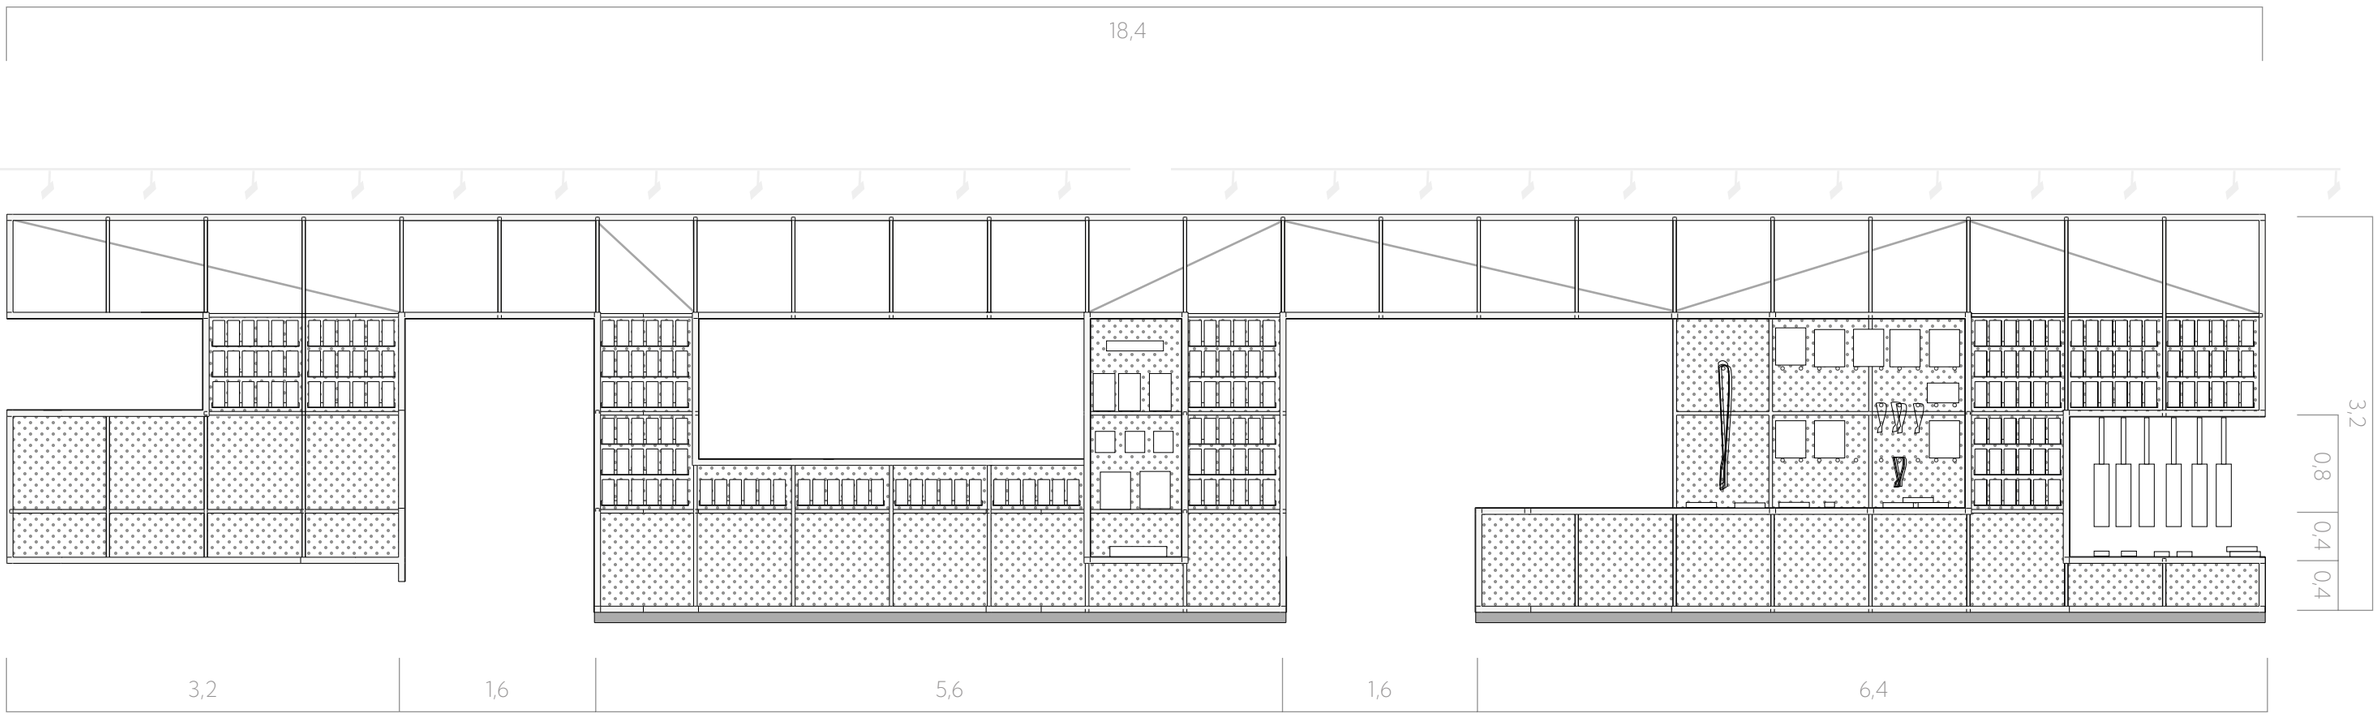

front

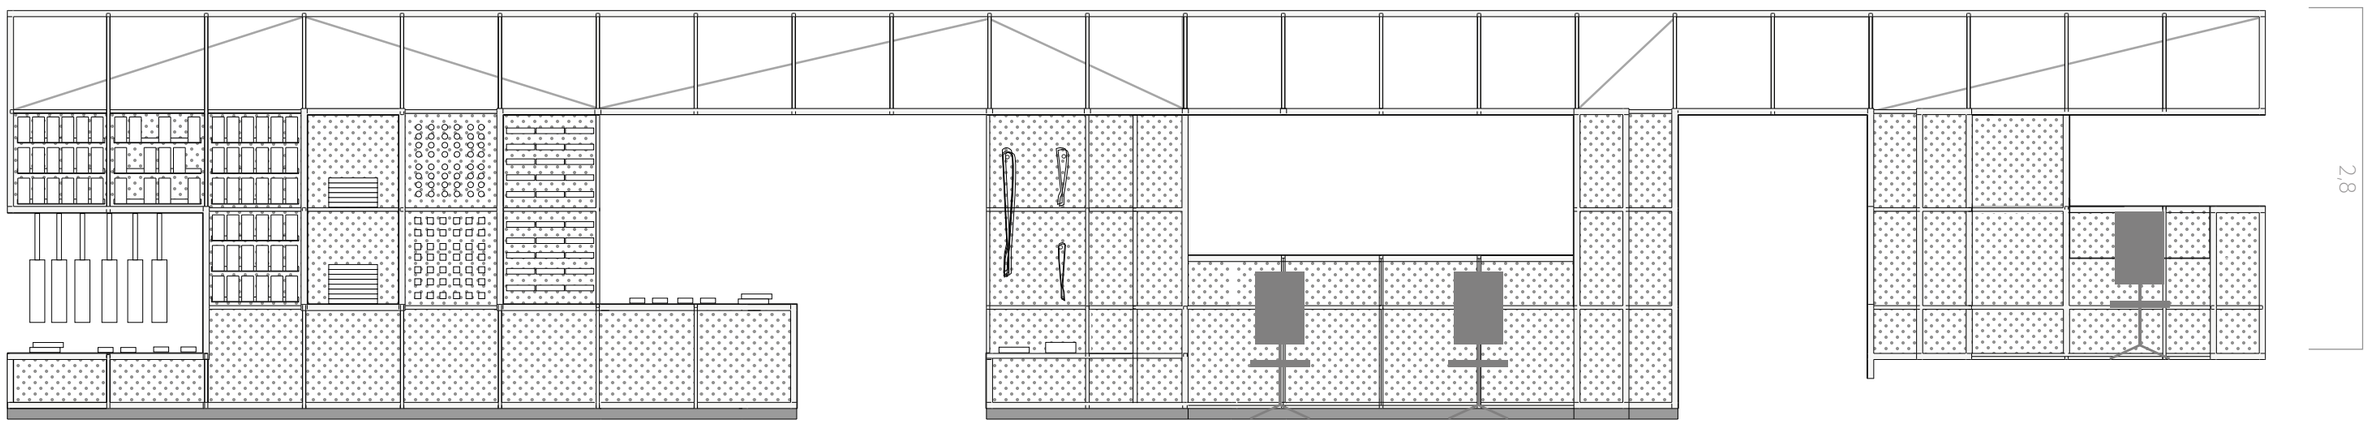


back

ELEVATION




[NIC]
[ID]
220302

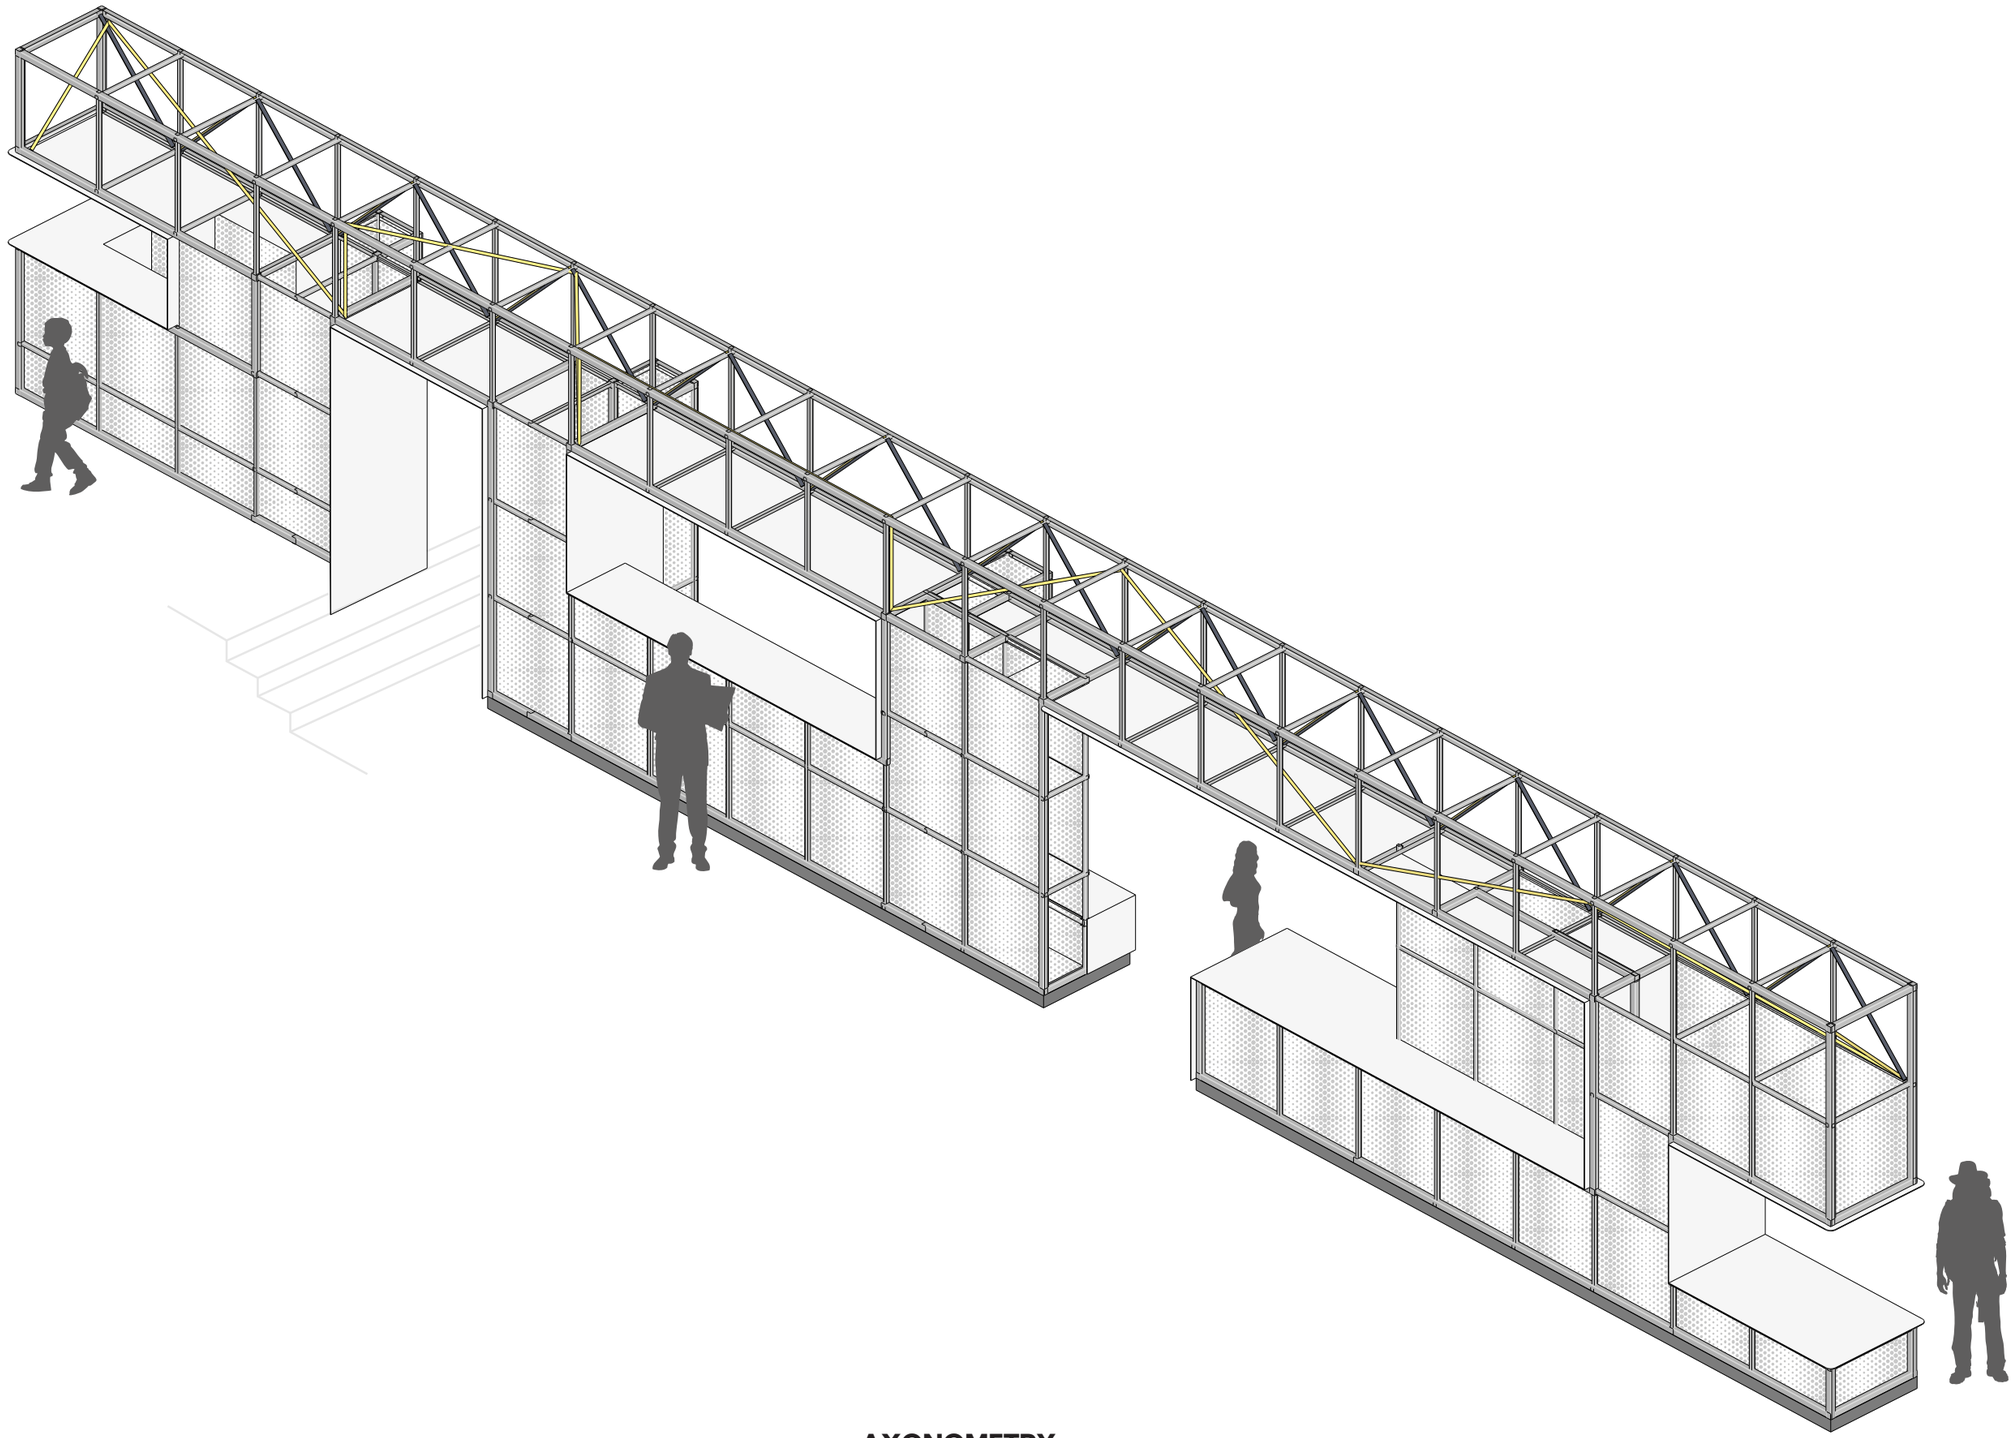

AXONOMETRY

[NIC]
[ID]
220302

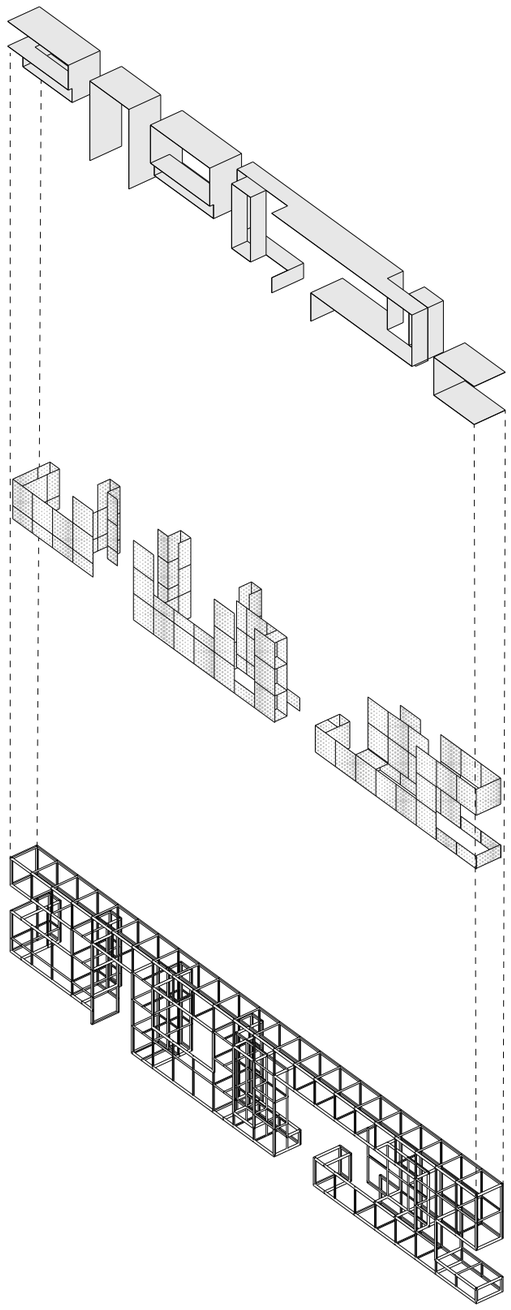




siding – matal sheets



siding – perforated metal sheets

bearing – metal studs

CONSTRUCTION

[NIC]
[ID]
220302

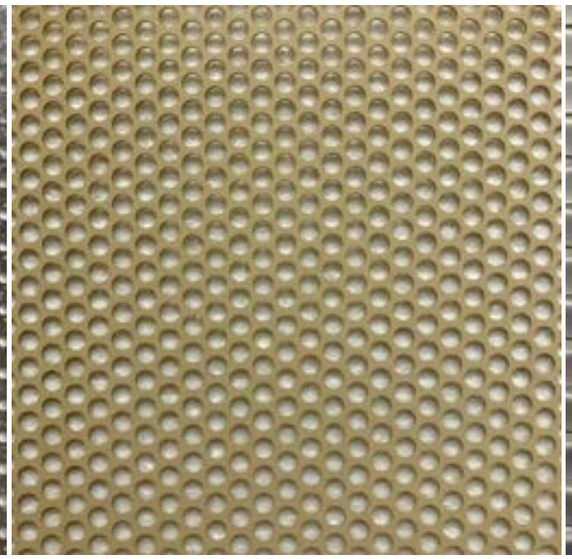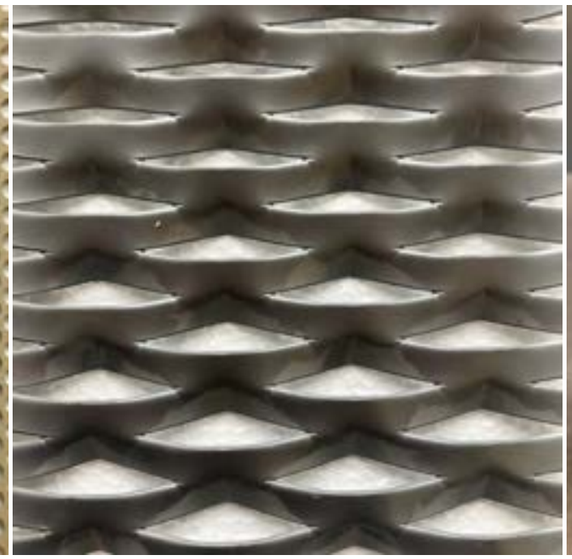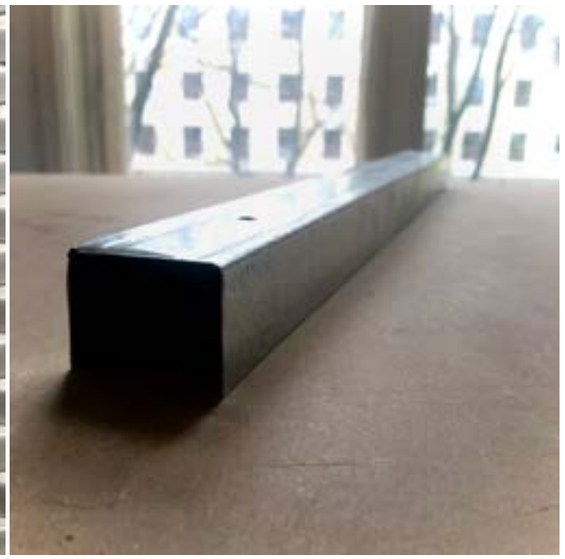


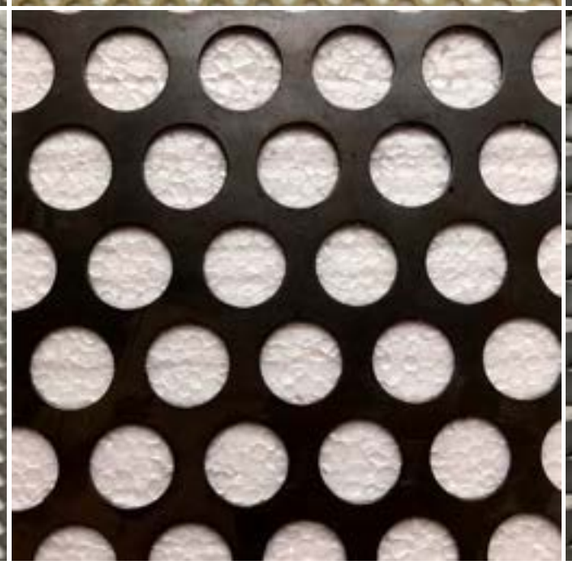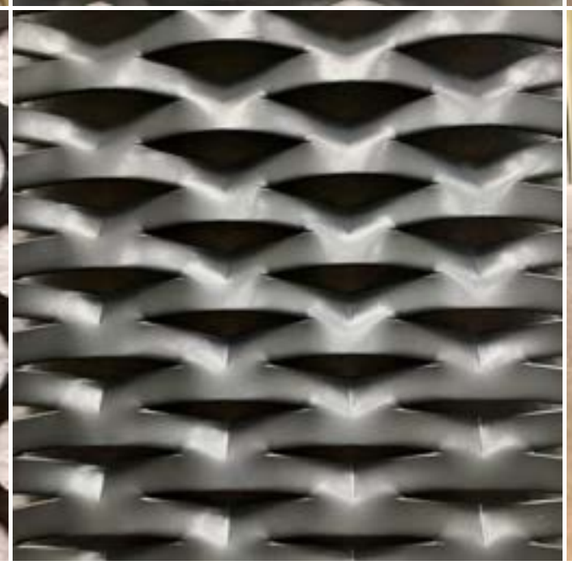

MATERIALS

[NIC]
[ID]
220302



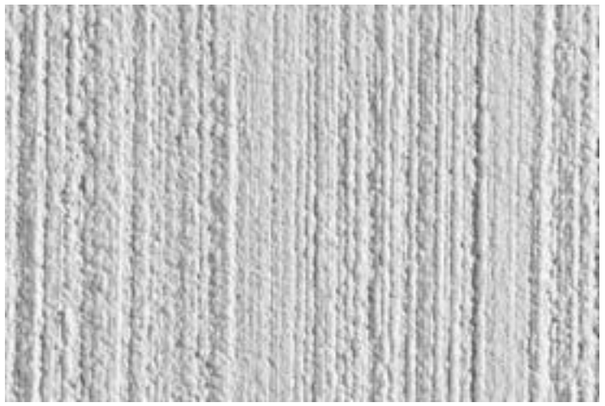



ECOBETON: #3047

HEX: d28f7b
RAL: ~ 040 70 30
NCS: ~ S 2030-Y70R

ECOBETON: #3182

HEX: b9766f
RAL: ~ 030 60 30
NCS: ~ S 3030-Y80R

ECOBETON: #3181

HEX: c98a80
RAL: -
NCS: ~ S 2030-Y90R

ECOBETON: #3178

HEX: dba89e
RAL: -
NCS: ~ S 2020-Y90R

MATERIALS




RADIATOR

[NIC]
[ID]
220302



Mood for Wood
international architectural workshop
2015 - 2019


Mood for Wood
international architectural workshop
2015 - 2019


MOCKUP

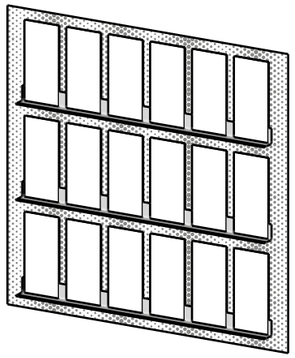


L profile

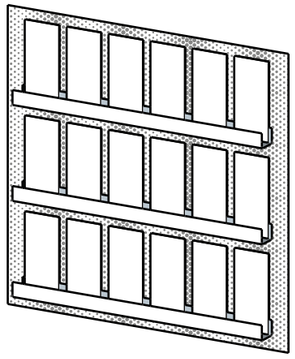


UW profile

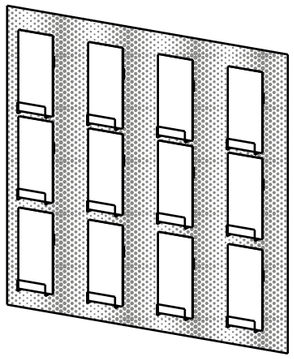


wires

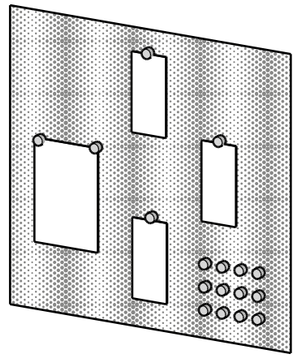


magnets

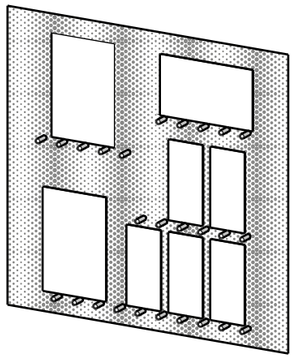

sticks

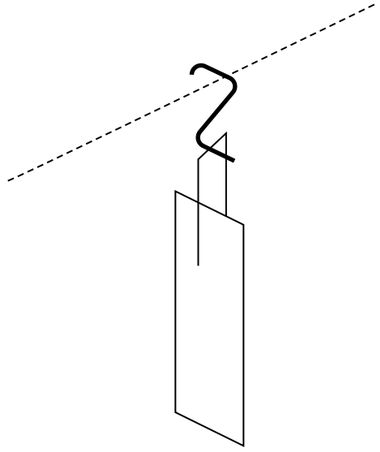

hanging

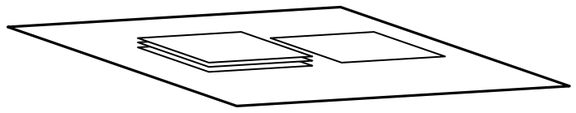

shelves

DISPLAY OPTIONS

[NIC]
[ID]
220302

TIC PRINT
4,48M2

JMK
3,52M2


ZAVĚŠENÍ
MAGNET
5,12M2

VĚTŠÍ
PŘEDMĚTY
4,48M2


TRIKA, TAŠKY
1,6M2

POLICE - 4,8M2
NEBO
PRINT - 6,4M2

PRINT POD
PLAKÁTY
10 M

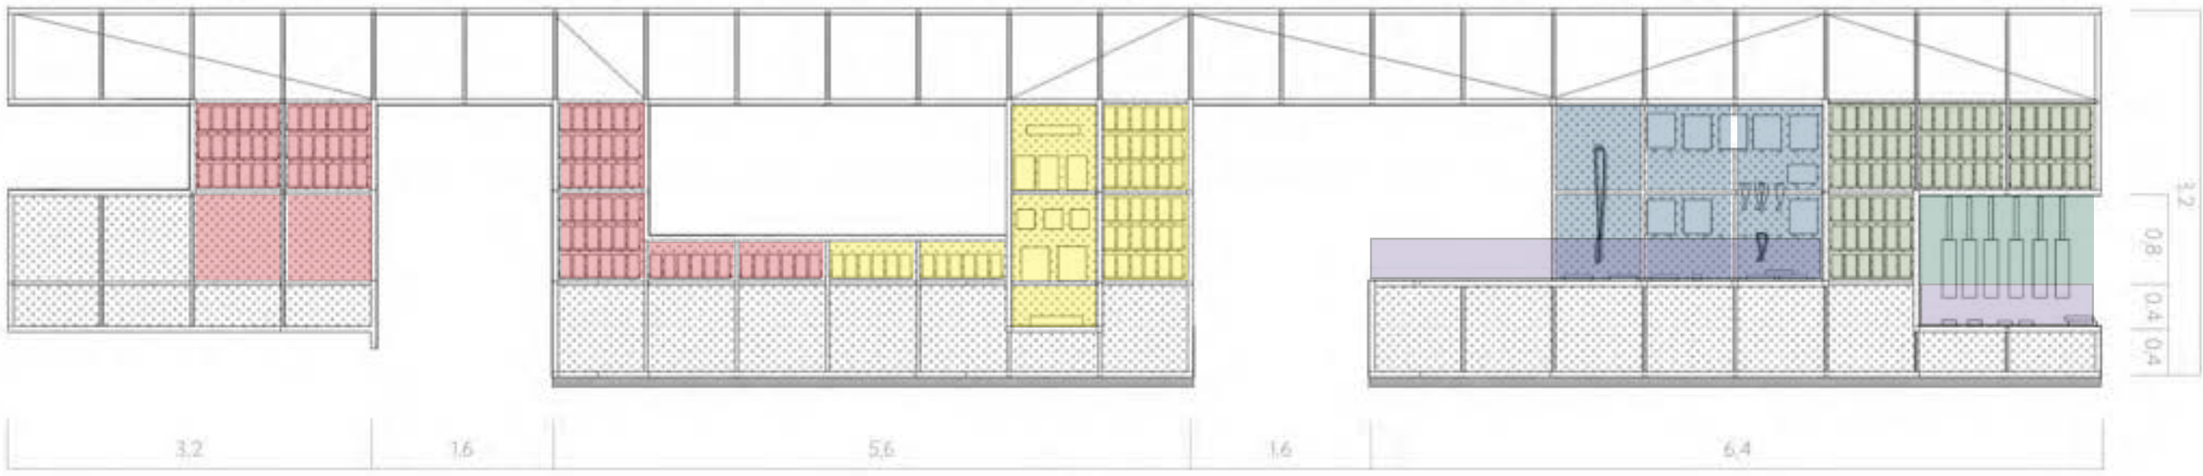

front

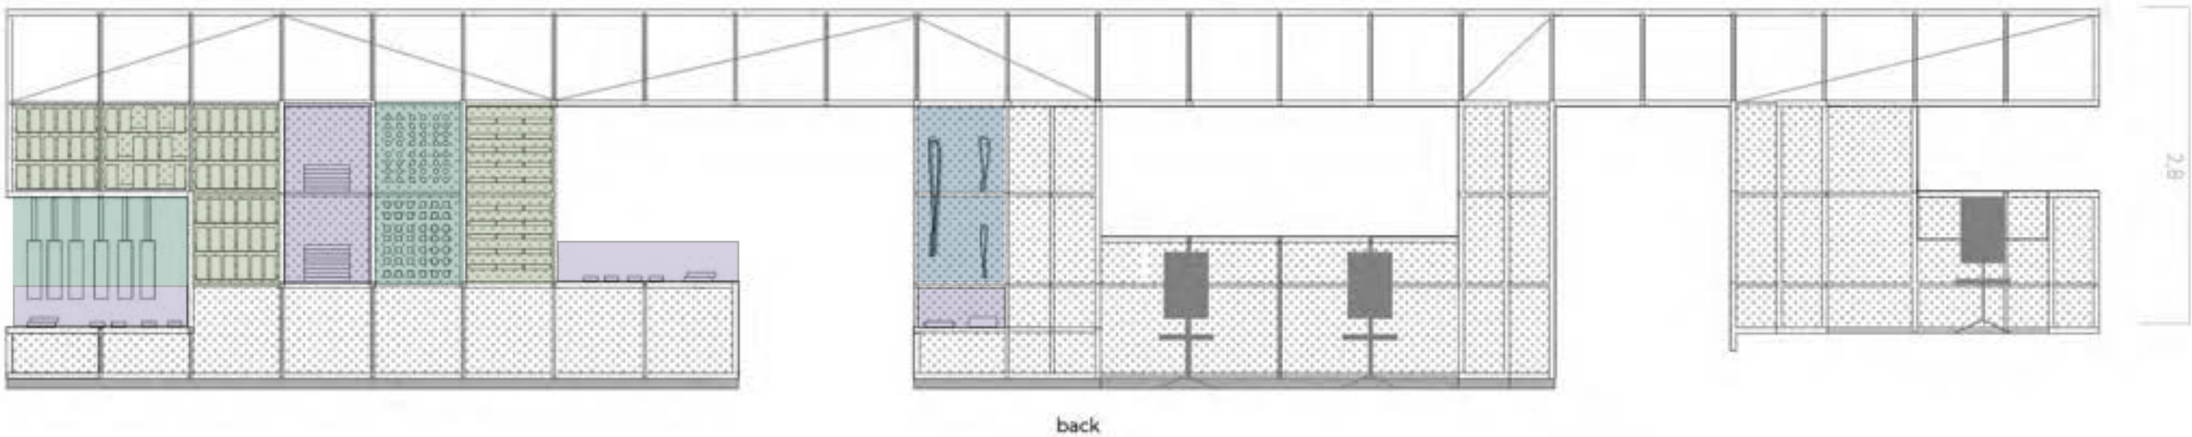


back

ORGANISATION

[NIC]
[ID]
220302




VIEW

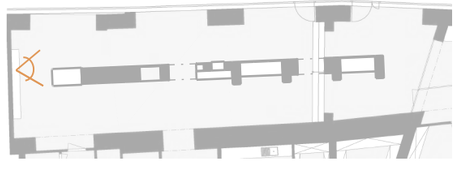

[NIC]
[ID]
220302



VIEW

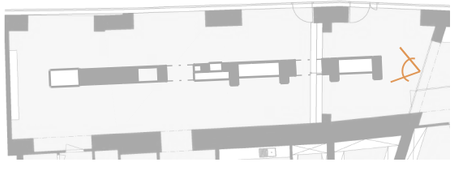





VIEW



[NIC]
[ID]
220302

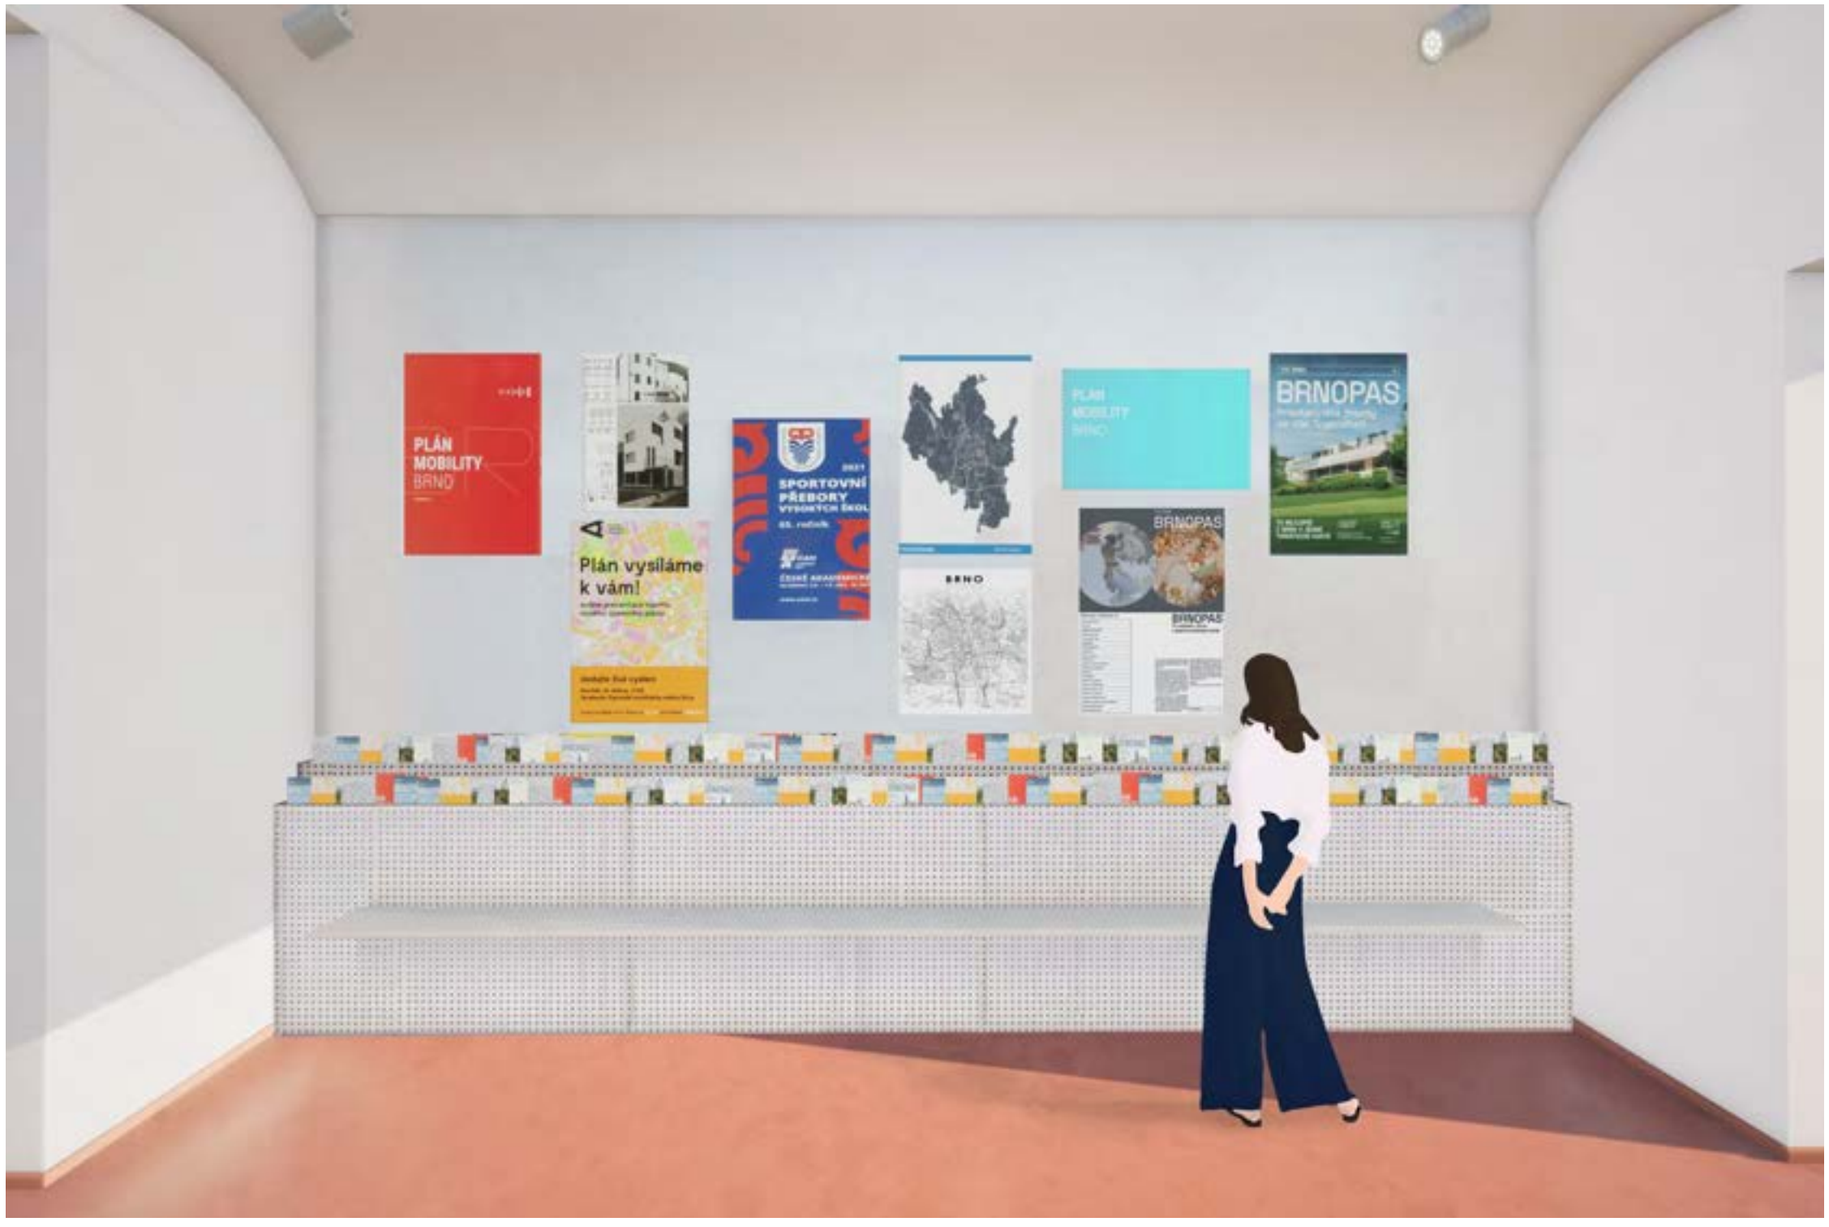


VIEW

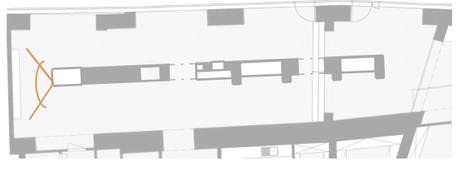

[NIC]
[ID]
220302



VIEW

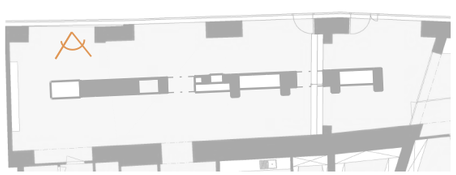

[NIC]
[ID]
220302



VIEW



[NIC]
[ID]
220302

ZPRACOVATEL
KOGAA studio s.r.o.

2021