


4NP

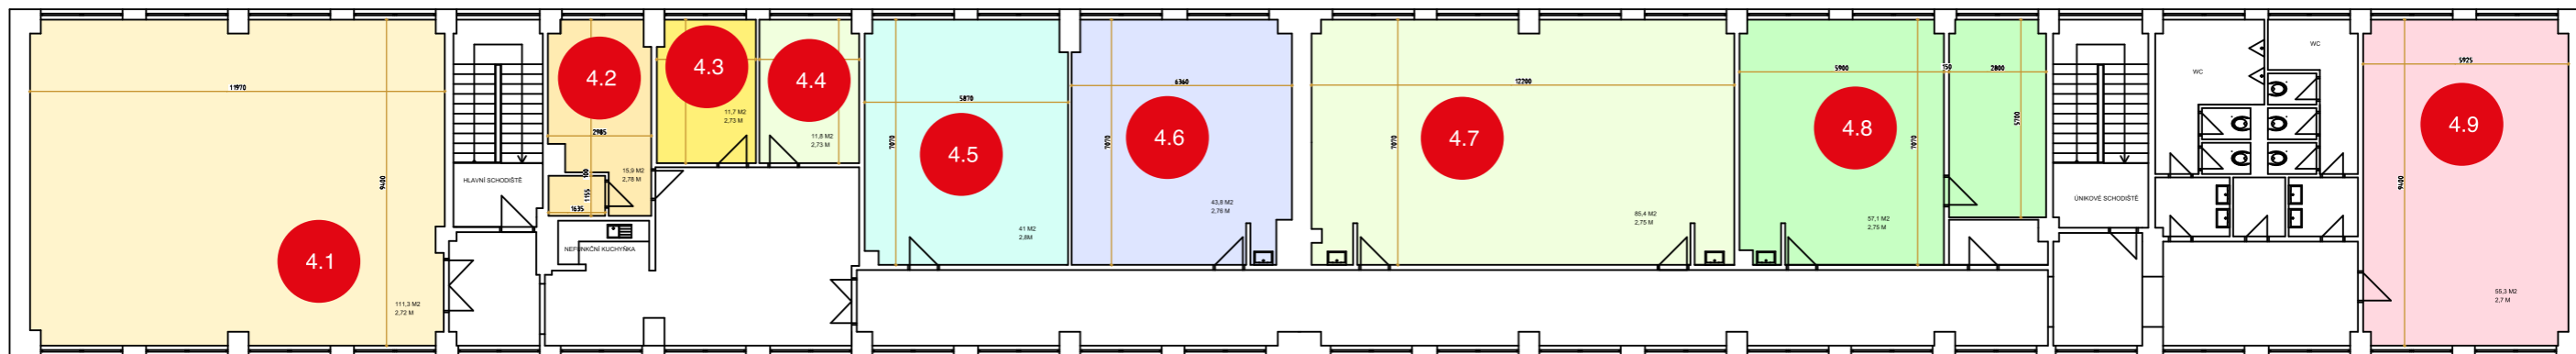

3NP



2NP



  
ARCHITEKTURA INTERIÉRU

NÁZEV VÝKRESU

**BAREVNÉ ROZDĚLENÍ MÍSTNOSTÍ**

VYPRACOVAL Ing. Filip Paviřák

MĚŘÍTKO 1:200 A3

DATUM 04/2023

www.pavlinak.com

VÝKRES JE OBECNÝM KLÍČEM PRO  
DOKUMENT „POPIS MÍSTNOSTÍ“ PODLE PATER