

Příloha č. 8

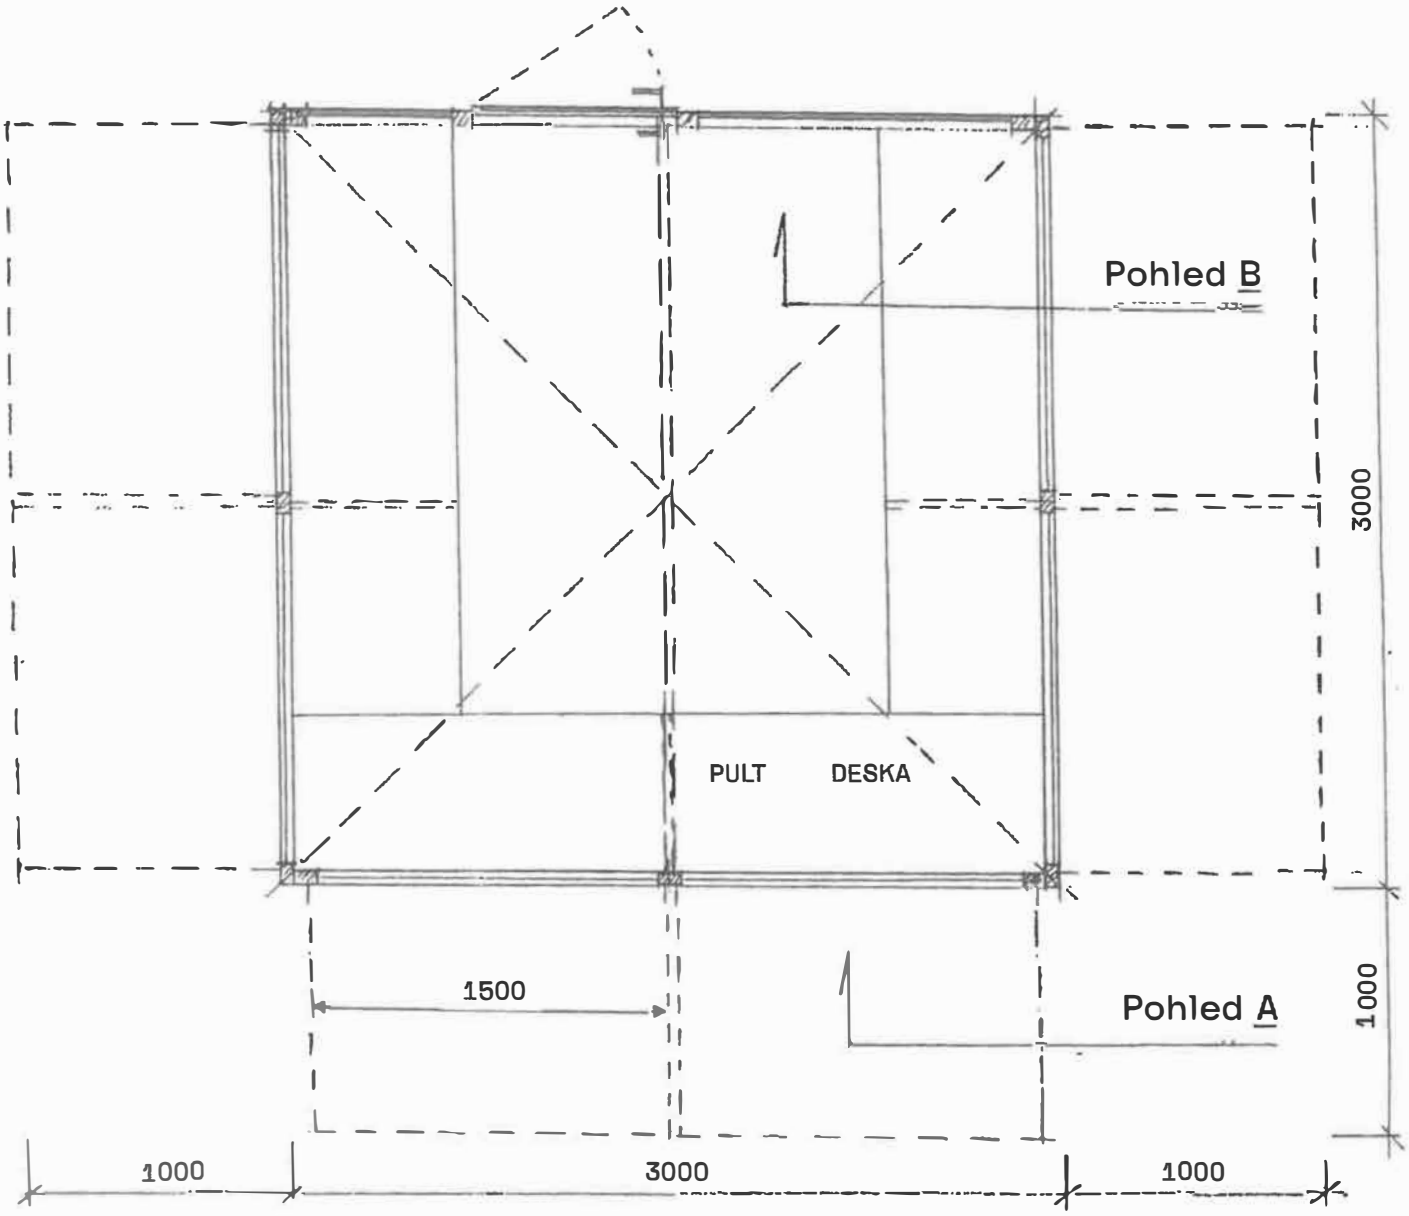


PRODEJNÍ STÁNEK KLASIK

PŮDORYS 1:25

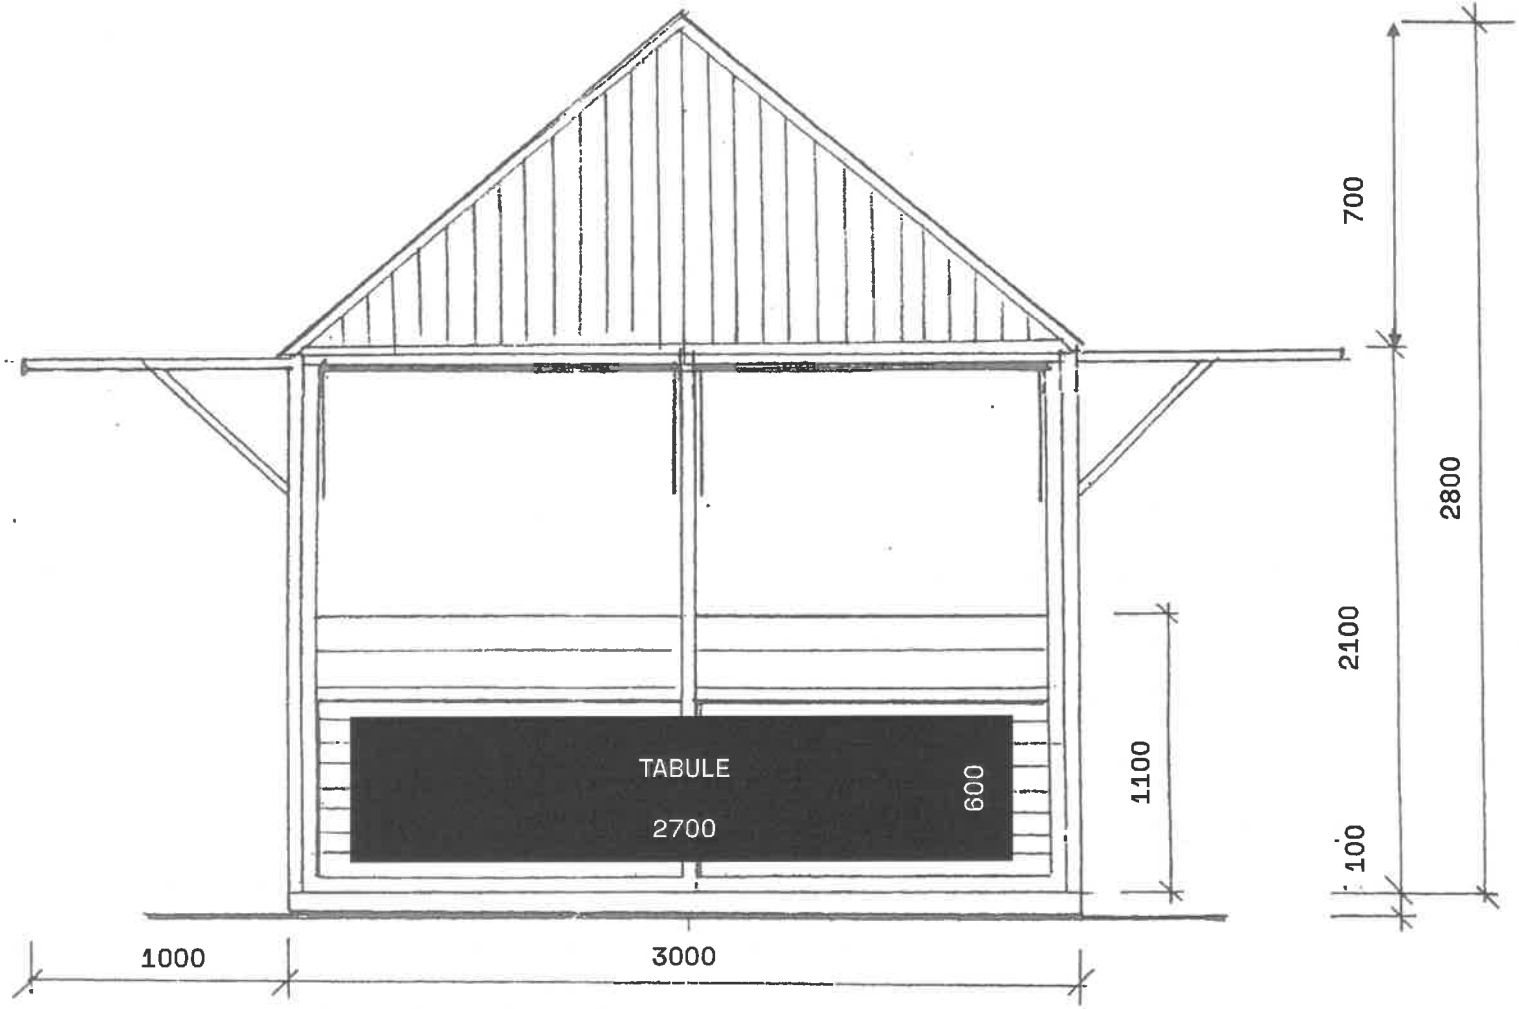


PRODEJNÍ STÁNEK KLASIK

Pohled A 1:25

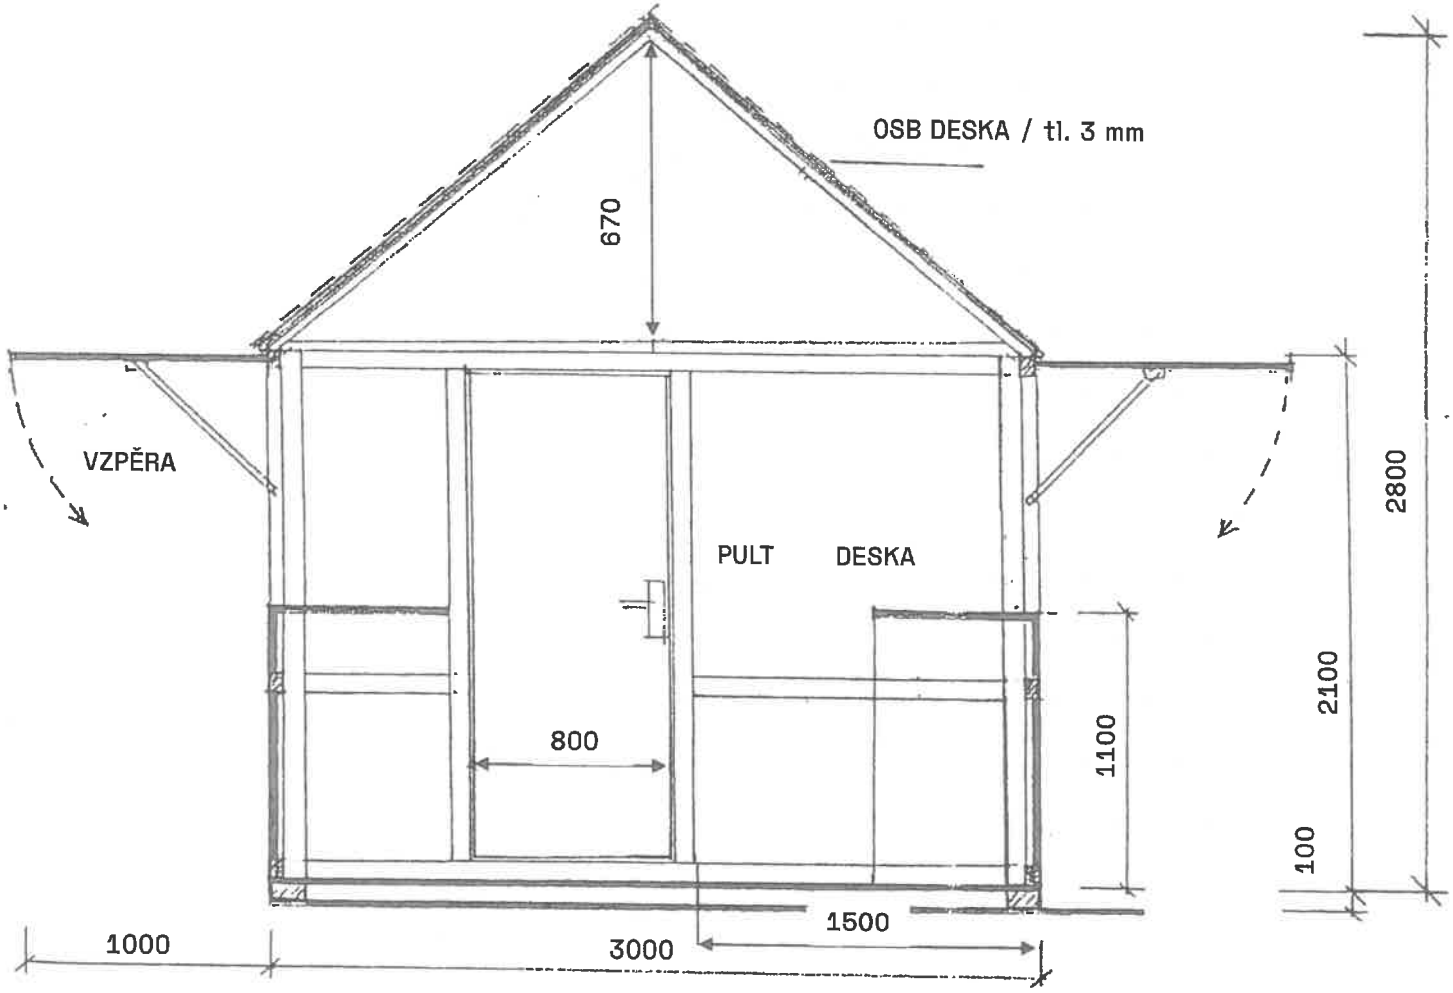

PRODEJNÍ STÁNEK KLASIK

Pohled B 1:25

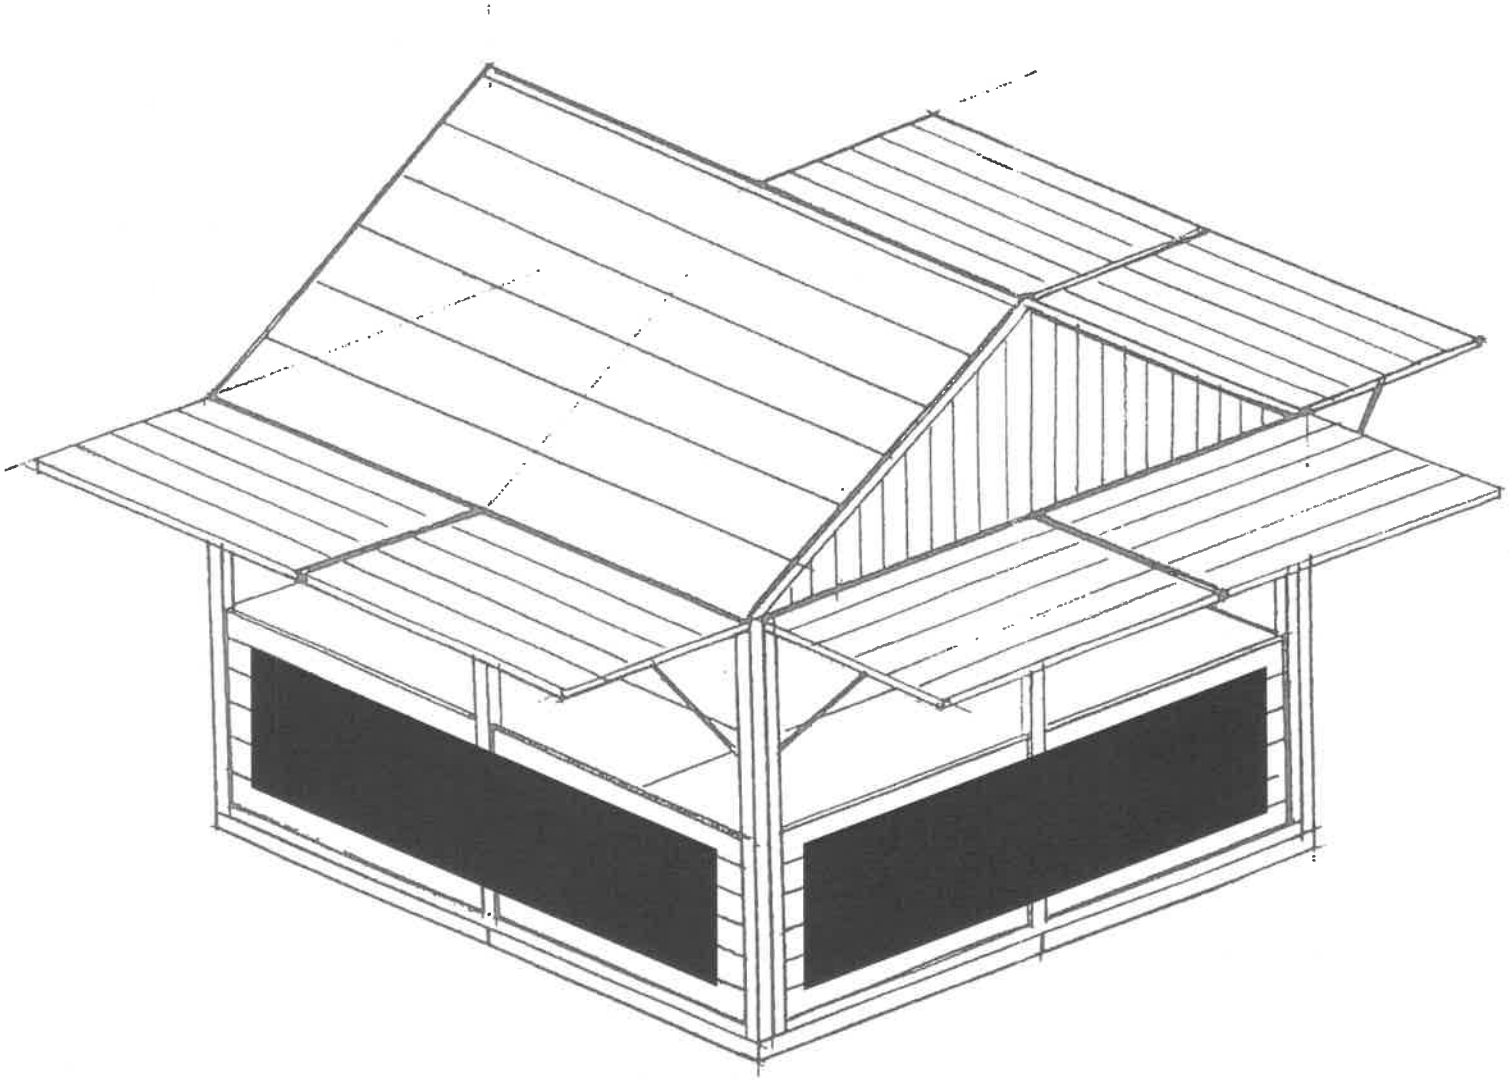

PRODEJNÍ STÁNEK KLASIK – varianta dřevěné střechy sedlové